



Ansicht Nordost

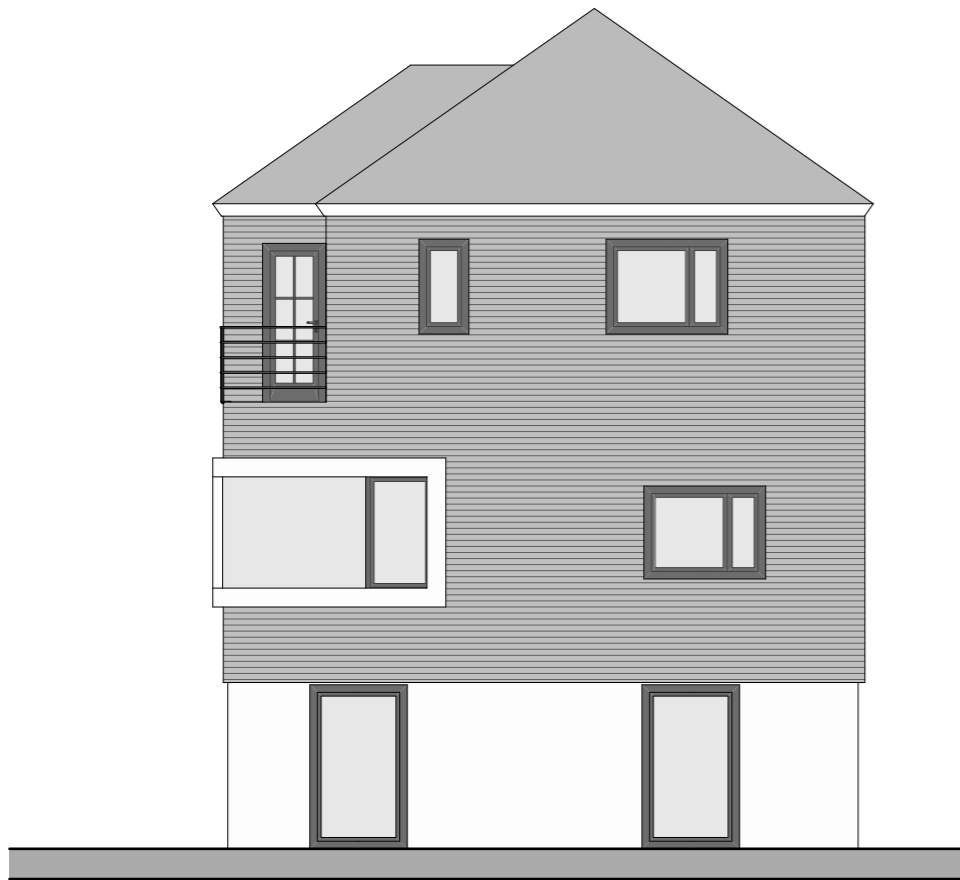

Ansicht Nordwest



Ansicht Südwest

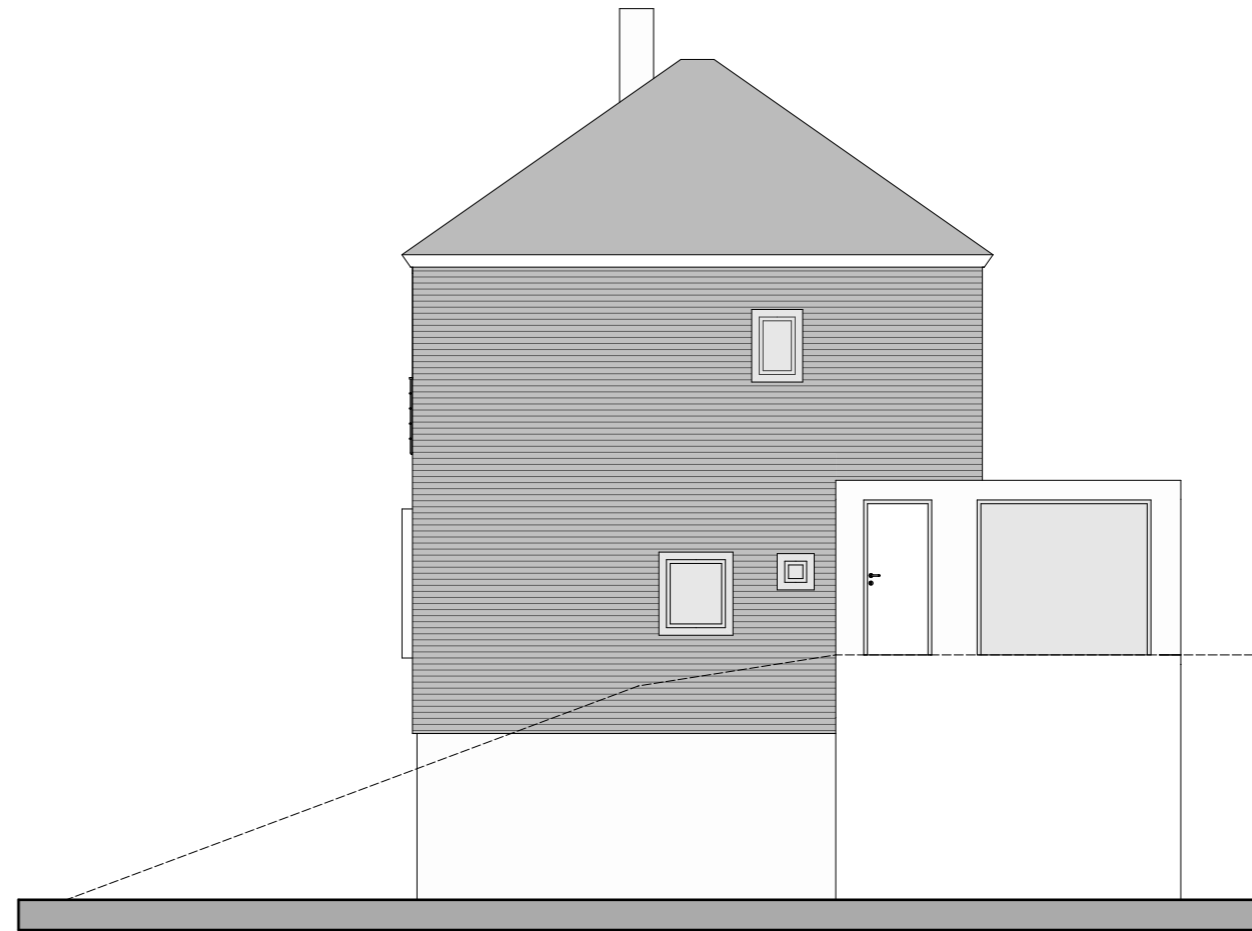

Ansicht Südost

Ansichten 1

Koten prüfen und Naturmaße nehmen

Index Datum Änderungen

Index Datum Änderungen

**SUE ARCHITEKTEN**

staatlich befugte und beedierte ZT GmbH  
 Kaiserstraße 119, 1070 Wien  
 T+F: +43 1 941 52 65  
 www.sue-architekten.at

**HAD Haus Hadinger**

Plan Nr. 09.1

Maßstab 1:100

Datum

04.03.2013

E

F

G

H

A

B

C

D